


মৌজা : বিষ্ণুপুর মিউনিসিপ্যালিটি সিট নং : ৯ (আর.এস) জে:এল:নং : ১০১
 রে.সা.নং : ১৬৪৭ থানার নাম : বিষ্ণুপুর জিলা : বাঁকুড়া স্কেল : ৬৪ ইঞ্চি = ১ মাইল

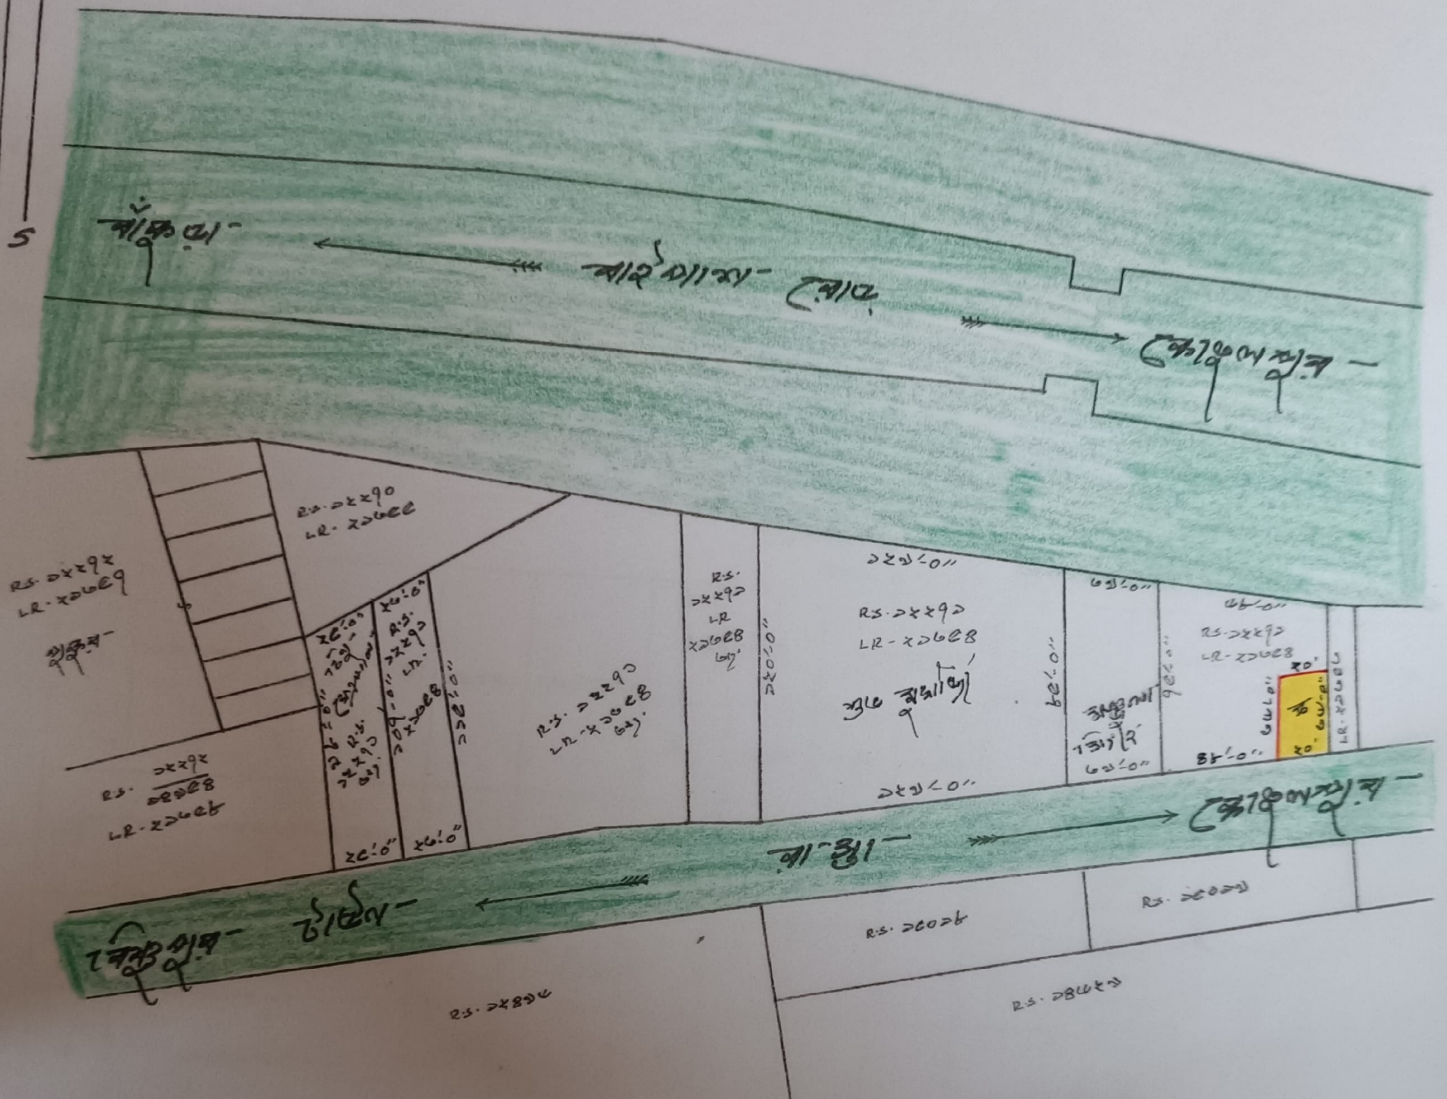

বিবরণ : দাগ নম্বর আর.এস ১২২৭১ এল.আর ২১৩৫৪ মধ্যে পরিমান ০.০১৬৫ একর
 অর্থাৎ এক কাঠা যাহা অত্র নক্সায় ক তপশীলভুক্ত হলুদ রং চিহ্নিত স্থানটি প্রস্তাবিত জায়গা।

যাহার মাপ : উত্তর বাহু ২০'-০"
 দক্ষিণ বাহু ২০'-০"
 পূর্ব বাহু ৩৬'-০"
 পশ্চিম বাহু ৩৬'-০"

PREPARED BY-
 Sign.....
 GOPAL CHANDRA DAS
 AMIN, SURVEYOR
 W.B.S.C.V.E&T.
 Reg. No.- 1505907011